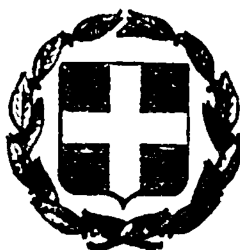


ΕΦΗΜΕΡΙΣ ΤΗΣ ΚΥΒΕΡΝΗΣΕΩΣ
ΤΗΣ ΕΛΛΗΝΙΚΗΣ ΔΗΜΟΚΡΑΤΙΑΣ

ΕΝ ΑΘΗΝΑΙΣ ΤΗι 27 ΑΠΡΙΛΙΟΥ 1978 | ΤΕΥΧΟΣ ΤΕΤΑΡΤΟΝ | ΑΡΙΘΜΟΣ ΦΥΛΛΟΥ 203

ΠΕΡΙΕΧΟΜΕΝΑ

ΑΠΑΛΛΟΤΡΙΩΣΕΙΣ
ΑΠΟΦΑΣΕΙΣ

ΑΠΑΛΛΟΤΡΙΩΣΕΙΣ
ΑΠΟΦΑΣΕΙΣ

Ἀριθ. 140577 (1)

Περὶ κηρύξεως δασικῆς ἐκτάσεως ὡς ἀναδασωτέας στὴ θέση Δήλεσι τῆς Κοινότητας Σχηματαρίου Βοιωτίας

Ο ΝΟΜΑΡΧΗΣ ΒΟΙΩΤΙΑΣ

Ἔχοντας ὑπόψη:

1. Τὶς διατάξεις:

α) Τῶν ἄρθρων 24 παράγρ. 1 καὶ 17 παράγρ. 3 τοῦ Συντάγματος τῆς Χώρας.

β) τῶν ἄρθρων 188 - 205 τοῦ Ν. Δ/τος 86 1969 «περὶ Δασικοῦ Κώδικος».

γ) Τοῦ Ν. 3200/55 «περὶ Διοικητικῆς Ἀποκεντρώσεως», σὲ συνδυασμὸ μὲ τὶς ὅμοιες τοῦ Ν. Δ/τος 532/1970 «περὶ συμπληρώσεως τῶν δ/ξεων «περὶ διοικητικῆς ἀποκεντρώσεως» καὶ τοῦ 709/1970 Β. Δ/τος ποὺ ἐκδόθηκε γιὰ τὴν ἐκτέλεση αὐτοῦ.

2. Τὶς ἀπιθμὸς α) 88854/7483/Ἐγκ. 104/1.10.75, β) 114812/2946/Ἐγκ. 154/24.12.75 ,γ) 10582/539/13.2.76 διευκρινιστικὲς δ/γὲς τοῦ Ὑπουργείου Γεωργίας «περὶ ἐφαρμογῆς δ/ξεων ποὺ ἀφοροῦν ἀναδασωτέες ἐκτάσεις κ.λπ.».

3. Τὴν ἀριθμὸς 1438/24.11.77 ἀναφορὰ - πρόταση τοῦ Δασαρχείου Θηβῶν γιὰ τὴν κήρυξη ὡς ἀναδασωτέας συνιδιόκτητης δασικῆς ἐκτάσεως, ἐμβαδοῦ 1,500 στρεμμάτων, στὴ θέση «Δήλεσι» τοῦ συνιδ/του δάσους Σχηματαρίου ποὺ ἐνῶ καλυπτόταν ἀπὸ χαλεπίου πεύκης ἀποψιλώθηκε-ἐχερσώθηκε παράνομα ἀπὸ τὸν Ἀναστάσιον Διαμαντῆ κάτοικο Σχηματαρίου.

4. Τὴν ἀνάγκη τῆς ἀποκαταστάσεως τῆς δασικῆς βλαστήσεως ποὺ καταστράφηκε, μὲ φυσικὴ ἢ τεχνητὴ ἀναδάσωση.

5. Τὴν ἀριθμὸς 18/16.11.77 πράξη τῆς φιλοδασικῆς ἐπιτροπῆς Θηβῶν μὲ τὴν ὁποία ἀποφαίνεται ὑπὲρ τῆς κηρύξεως ὡς ἀναδασωτέας τῆς παραπάνω δασικῆς ἐκτάσεως ἀποφασίζουμε:

Κηρύσσουμε ἀναδασωτέα γιὰ τὴν ἀποκατάσταση τῆς δασικῆς βλαστήσεως ποὺ καταστράφηκε ,τὴν ἀνωτέρω συνιδιόκτητη δασικὴ ἔκταση,ἐμβαδοῦ στρεμμάτων, ποὺ βρίσκεται στὴ θέση «Δήλεσι τοῦ συνιδ/του δάσους τῆς διοικητικῆς περιφέρειας Κοινότητας Σχηματαρίου καὶ ποὺ φαίνεται στὸ συνημμένο τοποδιάγραμμα, καὶ περικλείεται μὲ τὰ στοιχεῖα ἀπὸ 1 ἕως 16 τῆς ὁριογραμμῆς καὶ τὸ ὁποῖο ἀποτελεῖ ἀναπόσπαστο μέρος τῆς παρούσης ἀποφάσεως.

Ἡ ἔκταση αὐτὴ συνορεύει ὡς ἑξῆς:

Ἀνατολικὰ καὶ Δυτικά: Μὲ δάσος χαλεπίου πεύκης.
Βόρεια: Μὲ ἀγροτικὸ δρόμο καὶ ἀγρούς.
Νότια: Μὲ δάσος χαλεπίου πεύκης.

Ἡ ἀπόφαση αὐτὴ νὰ δημοσιευθεῖ στὴν Ἐφημερίδα τῆς Κυβερνήσεως.

Λεβάδεια, 9 Δεκεμβρίου 1977

Ὁ Νομάρχης
ΑΛ. ΚΑΖΟΓΛΗΣ

ΣΧΕΔΙΑΓΡΑΜΜΑ

ΚΛΙΜΑΚΑ

L = 1500 τ.μ.

220

ΚΛΙΜΑΚΑ 1:100000

Ν. ΕΥΒΟΙΑΣ

ΕΥΒΟΪΚΟΣ ΚΟΛΠΟΣ

ΝΕΑ ΕΘΝΙΚΗ ΟΔΟΣ ΑΘΗΝΩΝ-ΛΑΜΙΑΣ

ΘΕΩΡΗΘΗ

Εν Λεβαδεία τη 9/12/1972

ο Νομάρχης

Ἀριθ. 5880 (2)

Περὶ καθορισμοῦ αἰγιαλοῦ καὶ παραλίας εἰς θέσιν «Λιανῆς Ἄμμου» Ἐρετρίας—Ν. Εὐβοίας.

Ο ΝΟΜΑΡΧΗΣ ΕΥΒΟΙΑΣ

Ἔχοντες ὑπ' ὄψει:

1. Τὰς διατάξεις τοῦ ἄρθρου τοῦ Α.Ν. 3344/40.
2. Τὴν ὑπ' ἀριθ. Χ26 7/6982/7.9.1968 δ/γὴν τοῦ Ὑπουργείου Οἰκονομικῶν.
3. Τὴν ὑπ' ἀριθ. Δ 8565/6433/68 δ/γὴν τοῦ Ὑπουργείου Οἰκονομικῶν, δι' ἧς ἐκοινοποιήθη ἡ ὑπ' ἀριθ. 66/68 ἐγκύκλιος τοῦ ἰδίου Ὑπουργείου.
4. Τὰς διατάξεις τοῦ Α.Ν. 263/68 περὶ προστασίας τῶν Δημοσίων Κτημάτων.
5. Τὴν ἀπὸ 17.1.1978 ἔκθεσιν καθορισμοῦ ὁρίου τοῦ αἰγιαλοῦ πλησίον τῆς ἀνωτέρω ἰδιοκτησίας, τῆς κατὰ τὸ ἄρθρον 5 τοῦ Α. Νόμου 263/68 ἐπιτροπῆς.
6. Τὸ ἀπὸ 17.12.1977 τοπογραφικὸν διάγραμμα τῆς ἐν περιλήψει περιοχῆς, νομίμως τεθεωρημένων ὑπὸ τῆς Τ.Υ.Ν.Ε.
7. Τὸ ὑπ' ἀριθ. Φ.187.2/174/78/27.3.1978 ἔγγραφον τοῦ Ἀρχηγείου Ναυτικοῦ δι' οὗ ἐγκρίνονται τὰ ὅρια τοῦ αἰγιαλοῦ ὡς ταῦτα καθωρίσθησαν ὑπὸ τῆς ἄνω ἐπιτροπῆς, ἀποφασίζομεν:

Ἐπικυροῦμεν τὴν ἀπὸ 17.1.1978 ἔκθεσιν τῆς Ἐπιτροπῆς καθορισμοῦ τῶν ὁρίων αἰγιαλοῦ μετὰ τοῦ σχετικοῦ τοπογραφικοῦ διαγράμματος ἐπὶ τοῦ ἀκινήτου παρὰ τὴν θέσιν «Λιανὴ Ἄμμος» Ἐρετρίας, Νομοῦ Εὐβοίας, ἰδιοκτησίας Νικ. Ἔλλης Μακράκη καὶ ἀνατίθεμεν τὰς περαιτέρω ἐνεργείας ἐπὶ τοῦ θέματος τούτου εἰς τὸν Οἰκον. Ἔφορον Χαλκίδος.

Ἐν Χαλκίδι τῇ 8 Ἀπριλίου 1978

Ὁ Νομάρχης
Θ. ΠΙΜΠΑΗΣ

ΕΚΘΕΣΙΣ

Καθορισμοῦ ὁρίων αἰγιαλοῦ καὶ παραλίας.

Ἐν Χαλκίδι σήμερον τὴν 17ην Ἰανουαρίου ἡμέραν Τρίτην καὶ ὥραν 11 π.μ. οἱ ὑπογεγραμμένοι: 1) Νικόλαος Καλκούνιας—Ἀναπληρωτὴς Οἰκον. Ἐφόρου Χαλκίδος, 2) Χαράλαμπος Μαρτῖνος Ἀναπληρωτὴς Λιμενάρχου Χαλκίδος καὶ 3) Ἀντώνιος Βαρβιτσιώτης Ἀναπληρωτὴς Δ/ντοῦ Τ.Υ.Ν. Εὐβοίας, ἀποτελοῦντες τὴν ὑπὸ τοῦ ἄρθρου 5 τοῦ Α.Ν. 263/1968 προβλεπομένην ἐπιτροπὴν καθορισμοῦ ὁρίων αἰγιαλοῦ καὶ παραλίας, μετ' ἐπιτόπιον μετάβασίν μας εἰς τὴν «Λιαννῆ Ἄμμου»—Ἐρετρίας—Χαλκίδος περιοχήν, διὰ τὸν καθορισμὸν τῆς ὁριογραμμῆς αἰγιαλοῦ καὶ παραλίας ἔμπροσθεν τῆς ἰδιοκτησίας Νικολάου καὶ Ἔλλης Μακράκη κατὰ τὸ πρῶτον γενόμενον καὶ λαβόνες ὑπ' ὄψει:

α) Τὰς διατάξεις τοῦ ἄρθρου 5 Α.Ν. 263/68 καὶ ἄρθρον 1, 2 καὶ 3 τοῦ Α.Ν. 2344/1940.

β) Τὸ ὑπὸ τοῦ Τοπογράφου Μηχανικοῦ Τάσου Ἀναστασίου συνταχθὲν τοπογραφικὸν διάγραμμα τῆς περιοχῆς (συνταχθὲν τὸν Δεκέμβριον τοῦ 1977 ὑπὸ ἡμερομηνίαν θεωρήσεως ὑπὸ τὴν Τ.Υ.Ν.Ε. τὴν 17ην Δεκεμβρίου 1977, εἰς ὃ αἱ μὲν κορυφαὶ αἰγιαλοῦ ἐμφαίνονται ὑπὸ τὰ στοιχεῖα 1, 2, 3, 4 καὶ 5 αἱ δὲ κορυφαὶ τῆς παραλίας ἐμφαίνονται ὑπὸ τὰ στοιχεῖα 1', 2', 3', 4' καὶ 5', τῆς ἐξαρτήσεως τῶν ἀνωτέρω κορυφῶν γενομένης ὑπὸ μονίμων σταθερῶν ἐξασφαλήσεων (ὁροσήμων) καὶ ὑπὸ κτισμάτων.

γ) Τὴν ἐκ τῆς ἐπιτοπίου μεταβάσεως τῆς ἐπιτροπῆς, σχηματισθεῖσαν ἰδίαν ἀντίληψιν περὶ τοῦ ὕψους τοῦ χειμερίου κύματος.

Προέβημεν

Εἰς τὸν καθορισμὸν τῶν ὁρίων τοῦ αἰγιαλοῦ καὶ τῆς παραλίας εἰς τὴν ὡς ἄνω περιοχήν, ἅτινα καὶ ἐσημειώσαμεν διὰ τῆς ἐρυθρᾶς καὶ κιτρίνης γραμμῆς.

Ἡ Ἐπιτροπὴ
(ὑπογραφαὶ)

ΤΟΠΟΓΡΑΦΙΚΟ ΔΙΑΓΡΑΜΜΑ

ΠΕΡΙΟΧΗΣ: ΛΙΑΝΗΣ ΑΜΜΟΥ — ΕΡΕΤΡΙΑΣ

ΓΗΠΕΔΟ ΙΔΙΟΚΤΗΣΙΑΣ: ΝΙΚ. & ΕΛΛΗΣ ΜΑΚΡΑΚΗ

ΠΡΟΣ ΚΑΘΟΡΙΣΜΟ: ΟΡΙΩΝ ΑΙΓΙΑΛΟΥ

ΚΑΙ ΠΑΡΑΛΙΑΣ

ΚΛ 1:500

Ελέγχθη

Κ. Μπαρμπούρης

Ανεθεωρήθη

Η ΕΠΙΤΡΟΠΗ

Καθορισμού Αιγιαλού και Παραλίας συμφώνως τῷ ἄρθρῳ 5 τοῦ Α.Ν. 2344/40

1.

2.

3.

ΥΠΟΜΝΗΜΑ

1. Εξαιρούνται από ρυμοτομικό σχέδιο της περιοχής, το εντός της περιγραφόμενης ιδιοκτησίας τμήμα, σύμφωνα άρθρο 5 παρ. 1 Α.Ν. 2344/40 και γνωμοδότησης Ν.Σ.Κ. 630/1964.

2. Προηγούμενα της περιοχής αυτής έχει καθορισθεί Αιγιαλός και Παραλία από την Επιτροπή ... το Δεκέμβριο 1977. Οι κορυφαί που ... Αιγιαλού 8, 9 και Παραλίας 8′ και 9′ ...

Χαλκίδα Δεκέμβριος 1977

Ο Μηχανικός

ΓΑΣΟΣ Δ. ΑΝΑΣΤΑΣ

Περιγραφή

Η ... των κορυφών ...

Αιγιαλού 1, 2, 3, 4, 5 ...

Παραλίας 1′, 2′, 3′, 4′, 5′ ...

Εφ' όλου ...

Ερέτρια

Νέα Ψαρά (Ερέτρια)

Θάλασσα

Λιμήν Ερέτριας

Νότιος Ευβοϊκός Κόλπος

Κορυφαί Αιγιαλού 1, 2, 3, 4, 5 και ...

Κορυφαί Παραλίας 1′, 2′, 3′, 4′, 5′ ...

Ιδιοκτησία Σταύρου Τσάση

8′


Αιγιαλός


9

Ε1 = 4.37

Ε2 = 3.33

Ε3 = 3.24

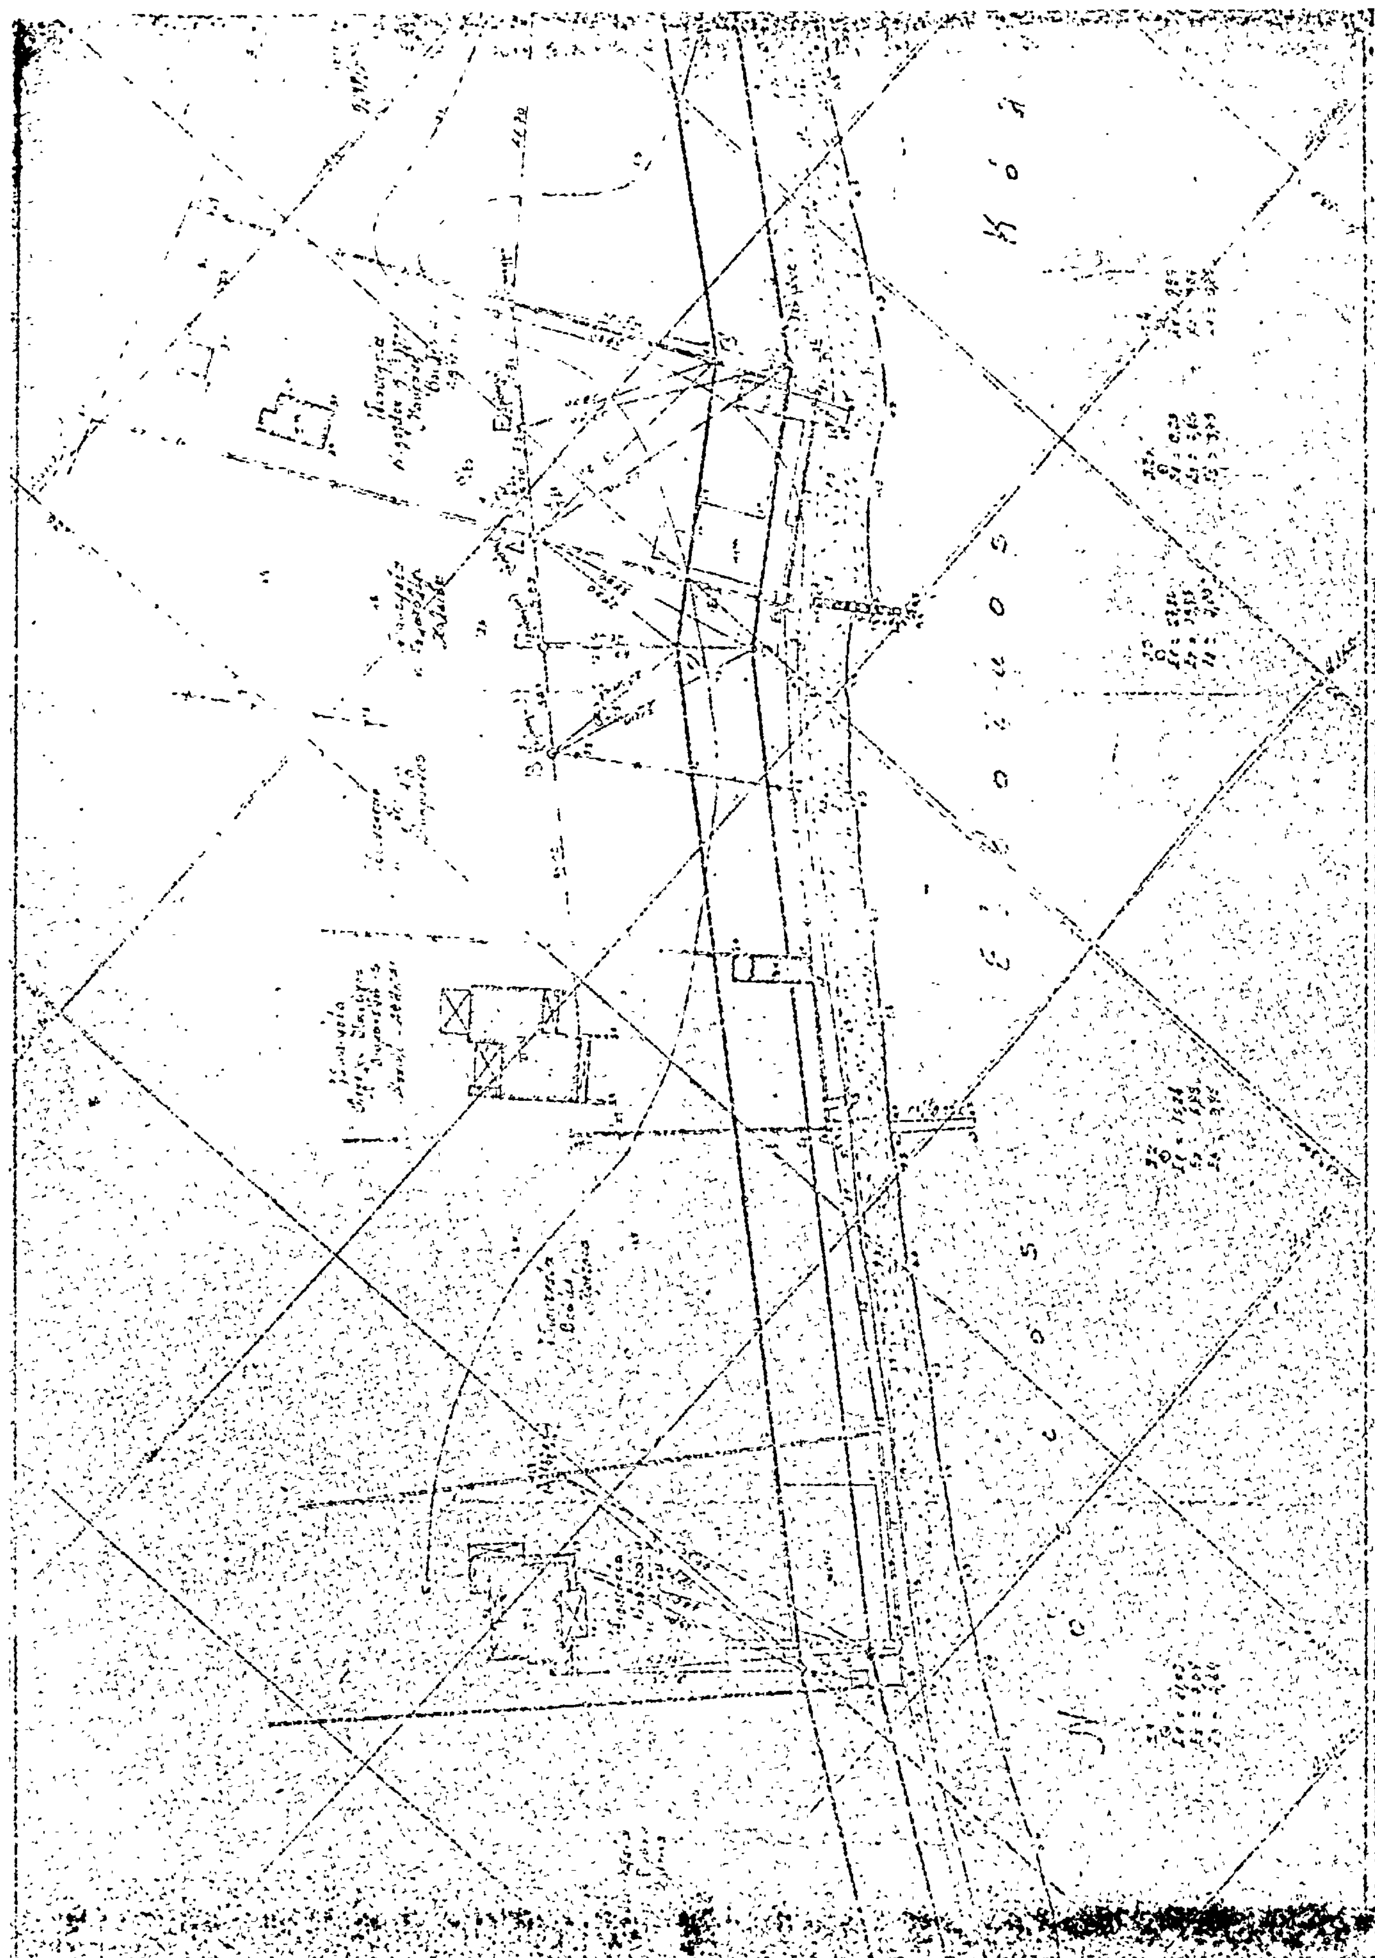

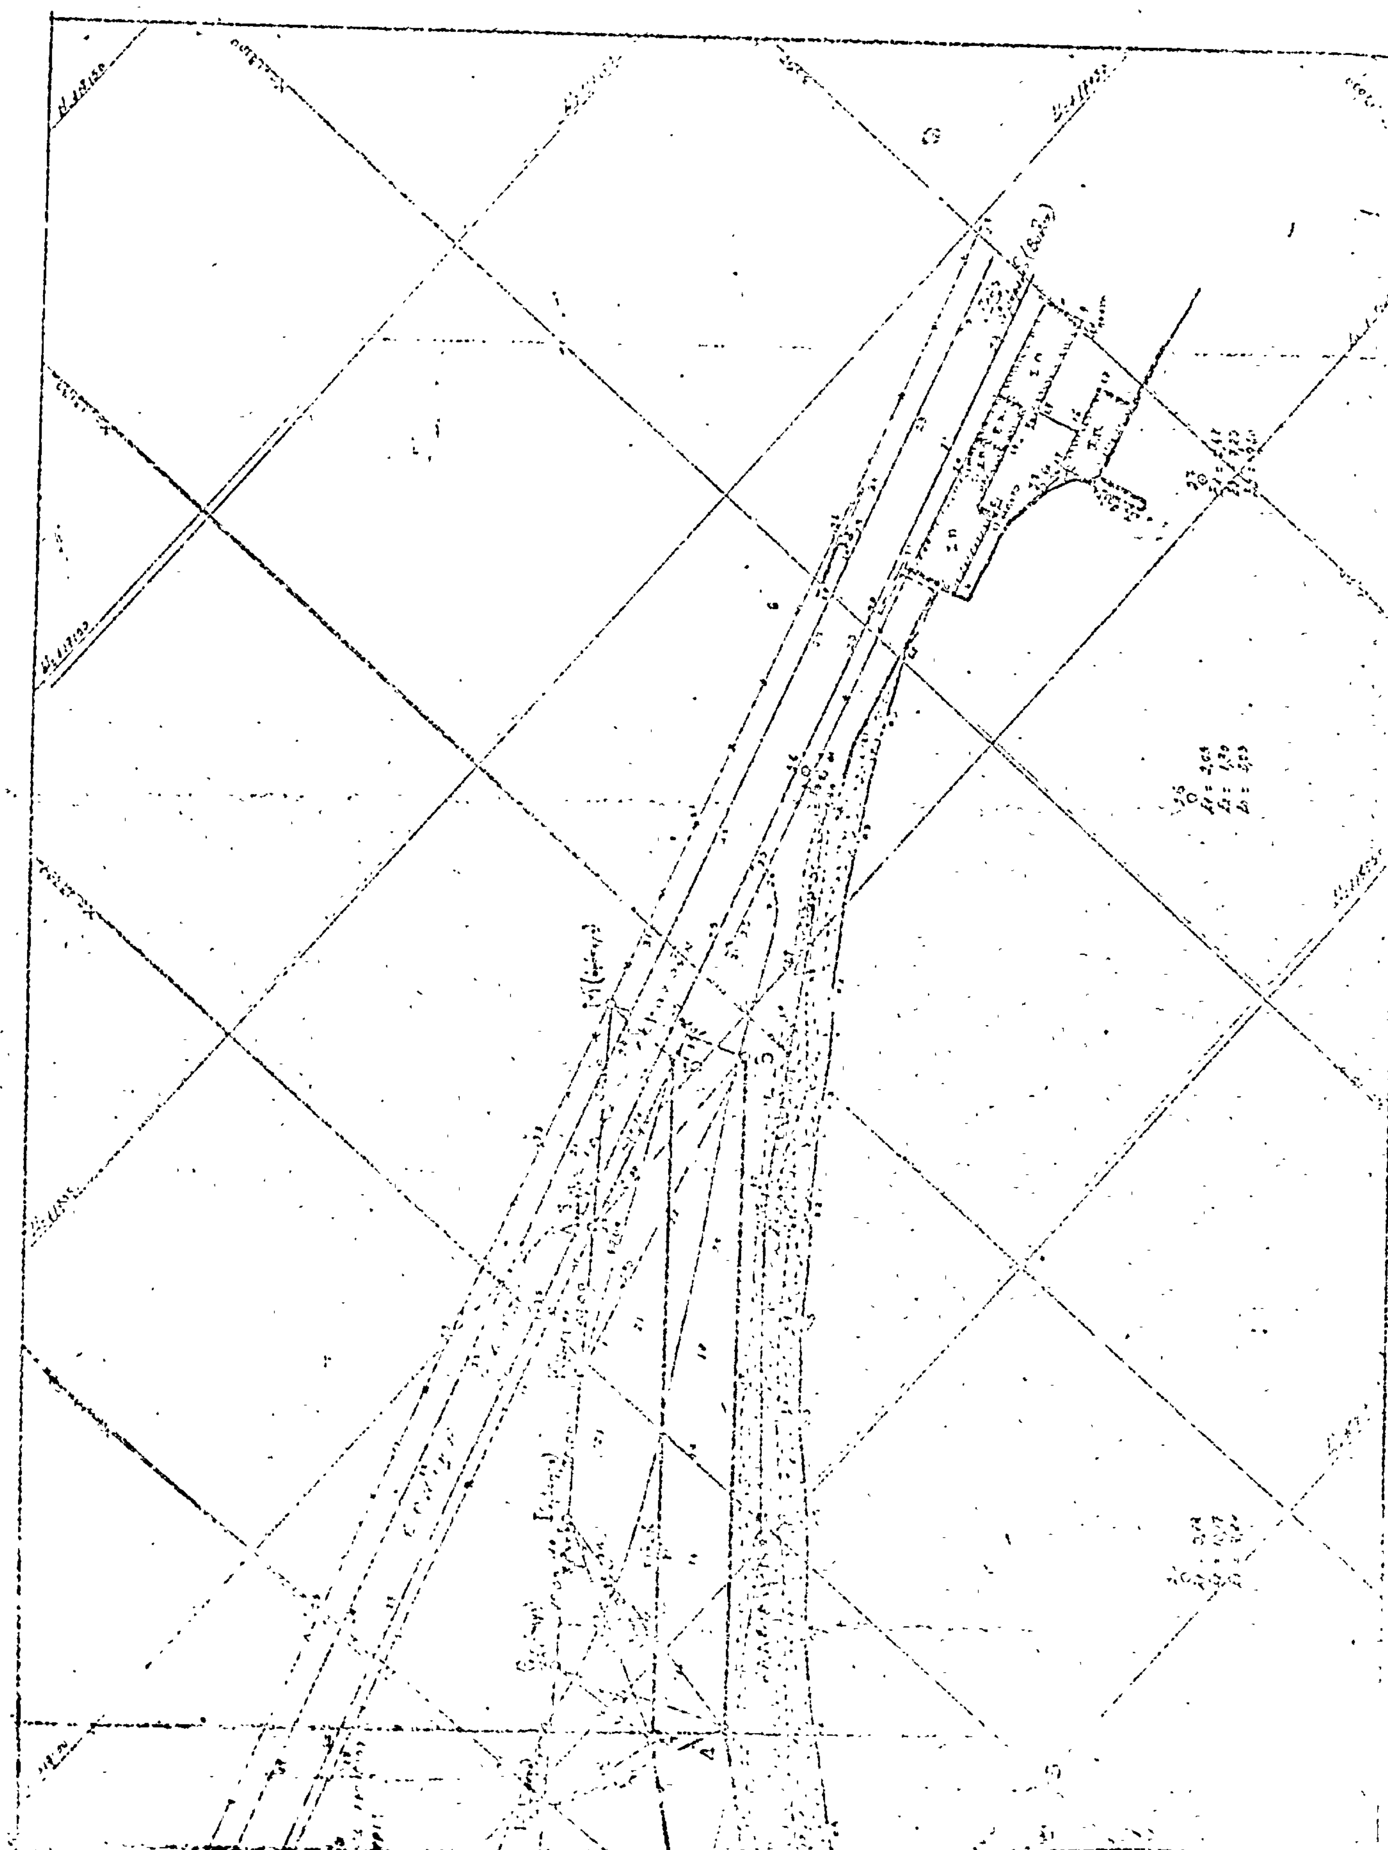

Ἀριθ. 2028 (3)

Περὶ τροποποιήσεως τοῦ ἐγκεκριμένου σχεδίου Ἱεραπέτρας, σὲ πάροδο τῶν ὁδῶν Νικ. Φωκᾶ καὶ Ἐμμαν. Πλουμίδη.

Ο ΝΟΜΑΡΧΗΣ ΛΑΣΙΘΙΟΥ

Ἔχοντας ὑπόψη:

1. Τὶς διατάξεις τοῦ Ν. 3200/55 «περὶ διοικητικῆς ἀποκεντρώσεως».

2. Τὶς διατάξεις τοῦ Ν. Δ/τος 532/1970 «περὶ συμπληρώσεως τῶν διατάξεων περὶ διοικητικῆς ἀποκεντρώσεως».

3. Τὶς διατάξεις τοῦ Β. Δ/τος 712/1970, ὅπως ἐτροποποιήθηκε καὶ συμπληρώθηκε μὲ τὰ Β. Δ/τα 677/1971 καὶ 198/1972.

4. Τὶς διατάξεις τοῦ ἀπὸ 17.7.1923 Ν.Δ. «περὶ σχεδίων πόλεων κ.τ.λ., ὅπως τροποποιήθηκαν καὶ συμπληρώθηκαν μεταγενέστερα καὶ εἰδικότερα τῶν ἄρθρων 3,9 καὶ 70 αὐτοῦ, καὶ τὶς ὅμοιες τοῦ κεφ. 11 τοῦ ἀπὸ 3.4.1929 Δ/τος «περὶ ΓΟΚ τοῦ Κράτους» ποὺ διατηροῦνται σὲ ἰσχὺ δυνάμει τοῦ ἄρθρου 128 παρ. 1 τοῦ 8/9.6.73 Ν. Δ/τος «περὶ ΓΟΚ».

5. Τὶς διατάξεις τοῦ Α.Ν. 314/68 «περὶ παροχῆς εἰς τὸν Ὑπουργὸ Βορείου Ἑλλάδος, καὶ τοὺς Νομάρχας ἁρμοδιότητος ἐπὶ θεμάτων ἐγκρίσεως ἐπεκτάσεως ἢ τροποποιήσεως σχεδίων πόλεων », ὅπως συμπληρώθηκαν μὲ τὸ Ν.Δ. 1018/71 (ΦΕΚ 220 Α'./1971).

6. Τὸ ἀπὸ 17.9.47 Β.Δ. (ΦΕΚ 207 Α'./τῆς 30.9.47 «περὶ ἐγκρίσεως τοῦ ρυμοτομικοῦ σχεδίου Ἱεραπέτρας».

7. Τὴ 215/77 ἀπόφαση τοῦ Δημοτικοῦ Συμβουλίου Ἱεραπέτρας μὲ τὴν ὁποία προτείνεται ἡ τροποποίηση τοῦ ρυμοτομικοῦ σχεδίου Ἱεραπέτρας, γιὰ τὴν ἀναγνώριση τῆς ἰδιωτικῆς ὁδοῦ μεταξὺ τῶν ὁδῶν Ἐμμαν. Πλουμίδη καὶ Νικηφ. Φωκᾶ ὡς δημοτικῆς.

8. Τὴ σύμφωνη γνωμοδότηση τοῦ Περ/κοῦ Συμβουλίου Δημ. Ἔργων Τμῆμα Ν. Λασιθίου, ποὺ διατυπώθηκε στὴν 173 πράξη τῆς ἀπὸ 20.12.77 συνεδριάσεως του, ἀποφασίζουμε:

Ἐγκρίνουμε τὴν τροποποίηση τοῦ ρυμοτομικοῦ σχεδίου πόλεως Ἱεραπέτρας στὸ οἰκοδομικὸ τετράγωνο ποὺ περικλείεται ἀπὸ τὶς ὁδοὺς Ἐμμ. Πλουμίδη, Κοκκίνη, Νικ. Φωκᾶ καὶ περιφερειακῆς (Κύπρου) διὰ τοῦ χαρακτηρισμοῦ ὡς Δημοτικῆς τῆς ἰδιωτικῆς ὁδοῦ μεταξὺ τῶν ὁδῶν Ἐμμ. Πλουμίδη καὶ Νικηφ. Φωκᾶ, ὅπως φαίνεται στὸ ὑπὸ κλίμακα 1 : 500 τοπογραφικὸ διάγραμμα, θεωρημένο στὶς 4.2.78 ἀπὸ τὸ Δ/ντὴ Τεχν. Ὑπηρεσιῶν ,τὸ ὁποῖο ἀποτελεῖ ἀναπόσπαστο τμῆμα τῆς ἀποφάσεως.

Ἡ ἀπόφαση αὐτὴ μαζὶ μὲ τὸ τοπογραφικὸ διάγραμμα ποὺ τὴ συνοδεύει νὰ δημοσιευθοῦν στὴν Ἐφημερίδα τῆς Κυβερνήσεως.

Ἅγιος Νικόλαος, 7 Φεβρουαρίου 1978

Ὁ Νομάρχης
Γ. ΛΑΜΠΡΙΝΑΚΟΣ

ΝΟΜΑΡΧΙΑ ΛΑΣΙΘΙΟΥ

173/1977

ΕΝΕΚΡΙΘΗ

Διά της ὑπ' ἀριθμ. ἀποφάσεως του κ. Νομάρχου Λασιθίου δημοσιευθείσης εἰς το ὑπ' ἀριθμ. φύλλον Ἐφημερίδος Κυβερνήσεως τ. Δ.

ΟΔΟΣ ΝΙΚΗΦΟΡΟΥ ΦΩΚΑ

ΟΔΟΣ ΕΜΜ. ΠΛΟΥΜΙΔΑΚΗ

ΟΔΟΣ ΑΡΡΙΑΝΟΥ ΚΩΣΤΟΥΛΑ

ΠΕΡΙΦΕΡΕΙΑΚΗ ΟΔΟΣ Κ. ΝΑΡΟΥ


ΑΓΙΟΣ ΝΙΚΟΛΑΟΣ ΤΗ 4-4-78

Ο ΠΡΟΙΣΤΑΜΕΝΟΣ

ΕΦΑΡΜΟΓΩΝ

ΤΜΗΜΑ ΣΧΕΔΙΟΥ ΠΟΛΕΩΣ ΙΕΡ

ΚΛΙΜΑΞ 1:2.000

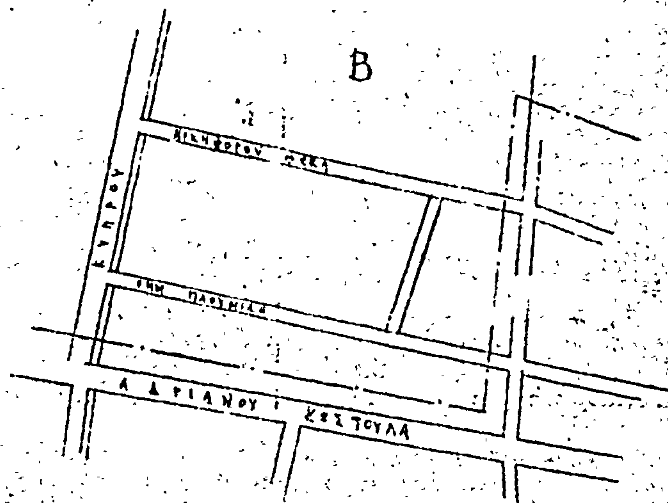

ΟΔΟΣ ΚΟΚΚΙΝΗ

ΕΘΕΩΡΗΘΗ
Εν Αγίω Νικολάω τη 4-2-70
Ο Δ/ντής
Υπηρεσίας



'Αριθ. 3616 (4)

Περὶ χαρακτηρισμοῦ ἰδιωτικῆς ὁδοῦ, παρόδου τῶν ὁδῶν 'Εμμαν. 'Αγγελάκη καὶ 'Εμμ. Σταυρακάκη στὴ Σητεία Ν. Λασιθίου ὡς ὁδοῦ ποὺ ὑπῆρχε πρὶν τὸ ἔτος 1923 χωρὶς μεταβολὴ τῶν διαστάσεων αὐτῆς.

Ο ΝΟΜΑΡΧΗΣ ΛΑΣΙΘΙΟΥ

"Εχοντας ὑπόψη :

1. Τὶς διατάξεις τῆς παρ. 4 τοῦ ἄρθρ. 20 τοῦ ἀπὸ 17.7.1923 Ν. Δ/τος «περὶ σχεδίων πόλεων κ.λπ.».
2. Τὶς διατάξεις τοῦ Ν. Δ/τος 532/1970, σὲ συνδυασμὸ μὲ τὶς διατάξεις τῶν 712/1970 καὶ 138/1972 Β. Δ/των.
3. Τὴν ἀπὸ 3.2.78 αἴτηση τῆς Γεωργίας Ν. Κοντογιαννάκη κατοίκου Σητείας, μὲ τὴν ὁποία ζητεῖ τὸν χαρακτηρισμὸ τῆς ἰδιωρικῆς ὁδοῦ, παρόδου τῆς ὁδοῦ 'Εμμ. 'Αγγελάκης καὶ 'Εμμ. Σταυρακάκη Δήμου Σητείας ,ὡς ὁδοῦ ποὺ ὑπῆρχε πρὶν τὸ ἔτος 1923.
4. Τὸ ἀπὸ 2.2.78 τοπογραφικὸ διάγραμμα τοῦ 'Υπομ/κοῦ 'Αγαπ. Κουνελάκη συσχετισμένο μὲ τὸ ἐγκεκριμένο ρυμοτομικὸ σχέδιο τῆς πόλεως Σητείας
5. Τὸ ἐγκεκριμένο ρυμοτομικὸ σχέδιο τῆς πόλεως Σητείας
6. Τοὺς τίτλους ἰδιοκτησίας α) Συμβόλαιο ὑπ' ἀριθμ. 6537/28.1.1918 τοῦ συμβολαιογράφου Σητείας 'Εμμ. 'Αγγελάκη β) Συμβόλαιο ὑπ' ἀριθμ. 14180/20..1.1930 τοῦ συμβολαιογράφου 'Εμμ. 'Αγγελάκη γ) Συμβόλαιο ὑπ' ἀριθμ. 15318/1.7.1968 τοῦ συμβολαιογράφου Σητείας Γεωργ. Φραγκούλη, ἀπὸ τὶς ὁποῖες προκύπτει ὅτι ἡ ἀνωτέρω ἰδιωτικὴ ὁδὸς σχηματίσθηκε πρὶν ἀπὸ τὴν ἰσχὺ τοῦ Ν. Δ/τος τῆς 17.7.23.
7. Τὴ 13/18.2.78 γνωμοδότηση τοῦ Συμβουλίου Δημ. "Εργων Ν. Λασιθίου, ἀποφασίζουμε :

Χαρακτηρίζουμε τὴν ἰδιωτικὴ ὁδό, πάροδο τῶν ὁδῶν 'Εμμ. 'Αγγελάκη καὶ 'Εμμ. Σταυρακάκη στὴ Σητεία φαίνεται στὸ ἀνωτέρω σχεδιάγραμμα, ὡς ὁδὸ ποὺ ὑπῆρχε πρὶν ἀπὸ τὸ ἔτος 1923.


'Η ἀπόφαση αὐτὴ νὰ δημοσιευθεῖ στὴν 'Εφημερίδα τῆς Κυβερνήσεως.

"Αγιος Νικόλαος, 3 Μαρτίου 1978


'Ο Νομάρχης
Γ. ΛΑΜΠΡΙΝΑΚΟΣ

ΤΟΠΟΓΡΑΦΙΚΟΝ ΙΔΙΟΚΤΗΣΙΩΝ ΕΧΟΥΣΩΝ ΟΨΕΙΣ ΕΠΙ ΤΗΣ ΙΔΙΩΤΙΚΗΣ ΟΔΟΥ
ΠΡΟΥΦΙΣΤΑΜΕΝΗΣ ΤΟΥ ΕΤΟΥΣ 1923 ΗΤΙΣ ΕΝΩΝΕΙ ΤΑΣ ΔΗΜΟΤ. ΟΔΟΥΣ ΣΤΑΥΡΑΚΑΚΗ & Ε. ΑΓΓΕΛΑΚΗ

ΤΟΠΟΓΡΑΦΙΚΟΝ κλ. 1:500

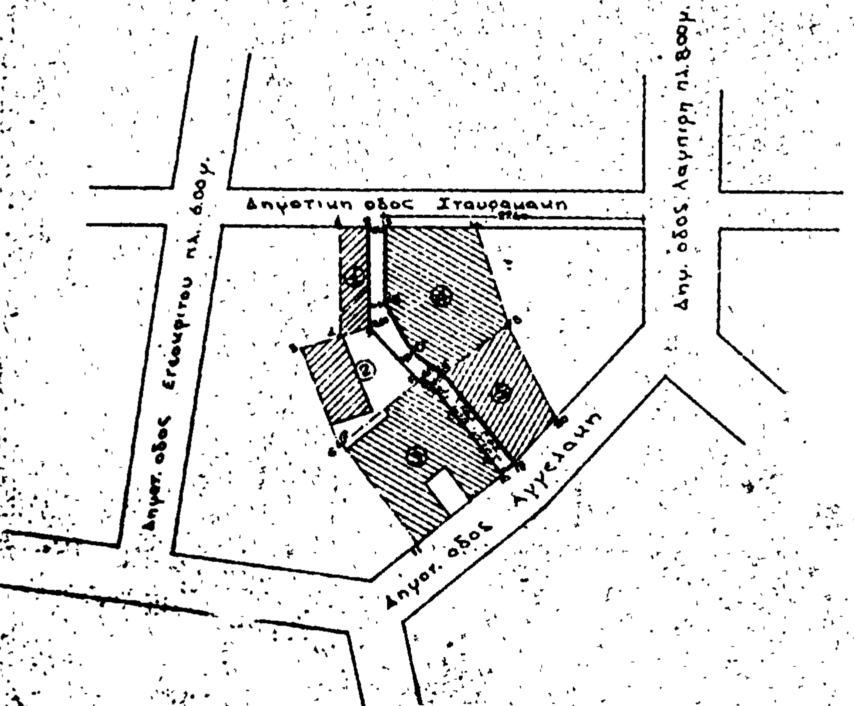

ΑΠΟΣΠΑΣΜΑ ΣΧΕΔΙΟΥ ΠΟΛΕΩΣ ΣΗΤΕΙΑΣ
κλ. 1:2000
ΖΩΝΗ Α-Ι

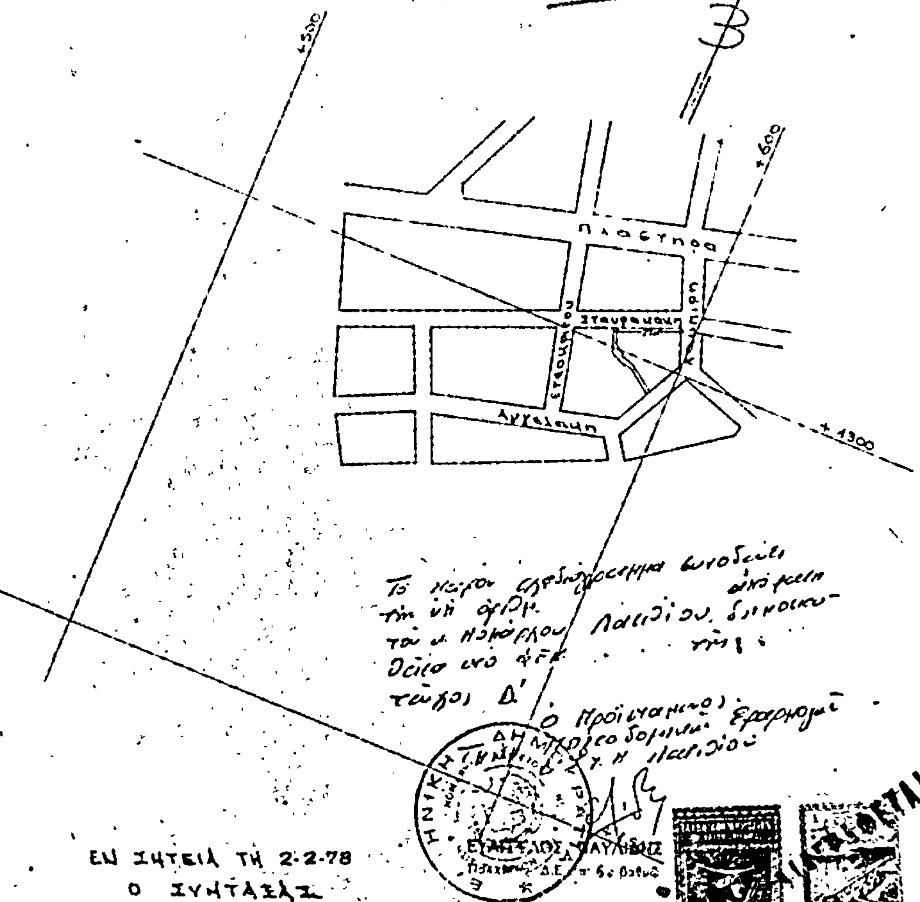

ΥΠΟΜΝΗΜΑ

① 1-2-3-4-1 = Ιδιοκτησία Σοφίας χας Εμμ. Καμψυδάκη
② 3-4-5-6-7-3 = Ιδιοκτησία Γεωργίας συζ. Νικ. Κουτογιαννάκη
③ 7-8-9-10-11-12-7 = Ιδιοκτησία Μαρίας χας Εμμ. Ξενικάκη
④ 13-14-15-16-17-18-13 = Ιδιοκτησία Κων/νου Βουτυράκη
⑤ 18-16-19-20-18 = Ιδιοκτησία Γεωργίου Νικολαράκη

Το χώρον σχεδιαγραμμα ωκοδείη ... υπ' αριθμ. ... του κ. Νομάρχου Λασιθίου δημοσιευθείσα εις ΦΕΚ ... τεύχος Δ'

Ο Προϊστάμενος Γραφείου Εφαρμογής Σχεδίου Νομ. Λασιθίου

ΕΥΑΓΓΕΛΟΣ ΠΑΥΛΙΔΗΣ
Πολιτικός Μηχανικός Α' βαθμού

ΕΝ ΣΗΤΕΙΑ ΤΗ 2-2-78
Ο ΣΥΝΤΑΞΑΣ

ΑΡΑΠΗΤΟΣ Ν. ΚΟΥΝΕΛΑΚΗΣ
ΠΟΛΙΤΙΚΟΣ ΥΠΟΜΗΧΑΝΙΚΟΣ
ΠΤΥΧ. Ε.Μ. ΠΟΛΥΤΕΧΝΕΙΟΥ
ΘΕΡΙΣΟΥ 35 ΣΗΤΕΙΑ
Αδ. Ασκ. Επαγ. Π. Γ. ... Τηλ. 481

'Αριθ. 3617 (5)

Περὶ χαρακτηρισμοῦ ἰδιωτικῆς ὁδοῦ. Μιχ. Σκουλούδη παρόδου τῶν ὁδῶν 'Εμμ. Σταυρακάκη καὶ Νικ. Πλαστήρα στὴ Σητεία Ν. Λασιθίου ὡς ὁδοῦ ποὺ ὑπῆρχε πρὶν ἀπὸ τὸ ἔτος 1923 χωρὶς μεταβολὴ τῶν διαστάσεων αὐτῆς.

Ο ΝΟΜΑΡΧΗΣ ΛΑΣΙΘΙΟΥ

Ἔχοντας ὑπόψη :

1. Τὶς διατάξεις τῆς παρ. 4 τοῦ ἄρθρ. 20 τοῦ ἀπὸ 17.7.1923 Ν. Δ/τος «περὶ σχεδίων πόλεων κ.λ.π.».

2. Τὶς διατάξεις τοῦ Ν. Δ/τος 532/1970 σὲ συνδυασμὸ πρὸς τὶς διατάξεις τῶν 712/1970 καὶ 138/1972 Β. Δ/των.

3. Τὴν ἀπὸ 6.2.78 αἴτηση τοῦ 1) Συμεὼν Μαρκάκη κατοίκου Λιθινῶν 2) Ἄννας Οἰκονομάκη κατοίκου Σητείας μὲ τὴν ὁποία ζητᾶ τὸ χαρακτηρισμὸ τῆς ἰδιωτικῆς ὁδοῦ Μιχ.Σκουλούδη παρόδου τῆς ὁδοῦ Σταυρακάκη καὶ Νικ. Πλαστήρα τοῦ Δήμου Σητείας ὡς ὁδοῦ ποὺ ὑπῆρχε πρὶν ἀπὸ τὸ ἔτος 1923.

4. Τὸ ἀπὸ 1.2.78 τοπογραφικὸ διάγραμμα τοῦ 'Υπο-Μηχ/κοῦ 'Αγ. Κουνελάκη κατοίκου Σητείας συσχετισμένο μὲ τὸ ἐγκεκριμένο ρυμοτομικὸ σχέδιο τῆς πόλεως Σητείας.

5. Τὸ ἐγκεκριμένο ρυμοτομικὸ σχέδιο τῆς πόλεως Σητείας.

6. Τοὺς τίτλους ἰδιοκτησίας.

α) Συμβόλαιο ὑπ' ἀρ. 11038/14.11.1906 τοῦ τ. συμβ. Σητείας Γεωργ. Δρακάκη.

β) Συμβόλαιο ὑπ' ἀρ. 4054/8.9.1913 τοῦ τ. συμβ. Σητείας Συμεὼν 'Εμμ. 'Αγγελάκη

γ) Συμβόλαιο ὑπ' ἀρ. 23384/5.4.1930 τοῦ τ. συμβ. Σητείας Κων/νου Δρακάκη

δ) Συμβόλαιο ὑπ' ἀρ. 18338/2.9.1971 τοῦ τ. συμβ. Σητείας Γεωργ. Φραγκούλη.

'Απὸ τὶς ὁποῖες προκύπτει ὅτι ἡ ἀνωτέρω ἰδιωτικὴ ὁδὸς σχηματίστηκε πρὶν ἀπὸ τὴ ἰσχὺ τοῦ Ν. Δ/τος τῆς 17/7/23.

7. Τὴν 12/18.2.78 γνωμοδότηση τοῦ συμβουλίου Δημ. Ἔργων Ν. Λασιθίου ἀποφασίζουμε :


Χαρακτηρίζουμε τὴν ἰδιωτικὴ ὁδὸ Μιχ. Σκουλούδη πάροδο τῶν ὁδῶν 'Εμμ. Σταυρακάκη καὶ Νικ. Πλαστήρα στὴ Σητεία, ποὺ φαίνεται στὸ ἀνωτέρω σχεδιάγραμμα ὡς ὁδὸ ποὺ ὑπῆρχε πρὶν ἀπὸ τὸ ἔτος 1923.


'Η ἀπόφαση αὐτὴ νὰ δημοσιευθεῖ στὴν 'Εφημερίδα τῆς Κυβερνήσεως.

Ἅγιος Νικόλαος 3 Μαρτίου 1978

'Ο Νομάρχης
Γ. ΛΑΜΠΡΙΝΑΚΟΣ

ΤΟΠΟΓΡΑΦΙΚΟΝ κλ. 1:500

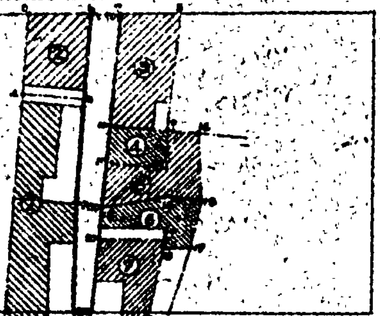

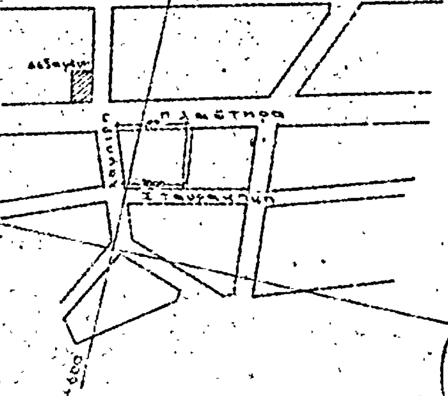



ΑΠΟΣΠΑΣΜΑ ΣΧΕΔΙΟΥ ΠΟΛΕΩΣ ΣΗΤΕΙΑΣ

ΖΩΝΗ Η-Η1

ΥΠΟΜΝΗΜΑ

① 1-2-3-4-1 = Ιδιοκτησία Ελένης Σορρουσακη

② 3-2-5-6-3 = Ιδιοκτησία Αγαπητου Κουνελακη

③ 7-8-9-10-7 = Ιδιοκτησία Συγγων Μαρακη

④ 9-10-11-12 = Ιδιοκτησία Ε. Κοκολακη

⑤ 11-12-9-16-15-14-13-11 = Ιδιοκτ. Αννης Οικονομακη

⑥ 13-14-15-17-18-19-20-13 = Ιδιοκτ. Δεσποιν. Αυγουστακη

⑦ 20-19-21-22-20 = Ιδιοκτ. κληρονομων Μαριγως Βιδακη

ΤΟΠΟΓΡΑΦΙΚΟΝ ΙΔΙΟΚΤΗΣΙΩΝ ΕΧΟΥΣΩΝ ΟΨΕΙΣ ΕΠΙ ΤΗΣ ΙΔΙΩΤΙΚΗΣ ΟΔΟΥ ΣΚΟΥΛΟΥΔΗ ΠΡΟΫΦΙΣΤΑΜΕΝΗΣ ΤΟΥ ΕΤΟΥΣ 1923 ΗΤΙΣ ΕΝΩΝΕΙ ΤΑΣ ΔΗΜΟΤΙΚΑΣ ΟΔΟΥΣ Ν. ΠΛΑΣΤΗΡΑ & Ε. ΣΤΑΥΡΑΚΑΚΗ





Εν Σητεία τη 1-2-75

Ο Συντάξας

ΑΓΑΠΗΤΟΣ Π. ΚΟΥΝΕΛΑΚΗΣ
ΠΟΛΙΤΙΚΟΣ ΥΠΟΜΗΧΑΝΙΚΟΣ
ΠΟΛΥΤΕΧΝΕΙΟΥ
ΣΗΤΕΙΑ

'Αριθ. 3618 (6)

Περὶ χαρακτηρισμοῦ ἰδιωτικῆς ὁδοῦ ἀδιεξόδου παρόδου τῶν ὁδῶν 'Αεροπόρου Λίνου εἰς Νεάπολη Ν. Λασιθίου ὡς ὁδοῦ ποὺ ὑπῆρχε πρὶν τὸ ἔτος 1923 χωρὶς μεταβολὴ τῶν διαστάσεων αὐτῆς.

Ο ΝΟΜΑΡΧΗΣ ΛΑΣΙΘΙΟΥ

Ἔχοντας ὑπόψη :

1. Τὶς διατάξεις τῆς παρ. 4 τοῦ ἄρθρ. 20 τοῦ ἀπὸ 17.7.23 Ν. Δ/τος «περὶ σχεδίων πόλεων κ.λ.π.

2. Τὶς διατάξεις τοῦ Ν. Δ/τος 532/1970 σὲ συνδυασμὸ μὲ τὶς διατάξεις τῶν 712/1970 καὶ 138/1972 Β. Δ/των.

3. Τὴν ἀπὸ 1.2.78 αἴτηση τοῦ 'Ελευθερίου Μεθυμάκη κατοίκου Νεαπόλεως μὲ τὴν ὁποία ζητᾶ τὸ χαρακτηρισμὸ τῆς ἰδιωτικῆς ἀδιεξόδου παρόδου τῆς ὁδοῦ 'Αεροπόρου Λίνου Δήμου Νεαπόλεως ὡς ὁδοῦ ποὺ ὑπῆρχε πρὶν ἀπὸ τὸ ἔτος 1923.

4. Τὸ σχετικὸ τοπογραφικὸ διάγραμμα τοῦ Μηχ/κοῦ 'Αντωνίου Χουρδάκη 'Αρχ/νος κατοίκου Νεαπόλεως συσχετισμένο μὲ τὸ ἐγκεκριμένο ρυμοτομικὸ σχέδιο τῆς πόλεως Νεαπόλεως.

6. Τοὺς τίτλους ἰδιοκτησίας.

α) Συμβόλαιο ἀρ. 15057/7.8.1916 τοῦ τ. συμβολ. Νεαπόλεως Κων/νου Διαλυνάκη

β) Συμβόλαιο 3857/15.4.1945 τοῦ τ. συμβολ. Νεαπόλεως 'Εμμαν. Κ. Καλλιατάκη

γ) Συμβόλαιο ἀρ. 2005/15.4.1974 τοῦ τ. συμβολ. Νεαπόλεως 'Ιωάν. 'Εμμ. Λουμπούνη

δ) Συμβόλαιο ἀρ. 6849/11.11.77 τοῦ τ. συμβολ. Νεαπόλεως Νικολ. Κων/νου Λεμπιδάκη.

'Απὸ τὶς ὁποῖες προκύπτει ὅτι ἡ ἀνωτέρω ἰδιωτικὴ ὁδὸς σχηματίστηκε πρὶν ἀπὸ τὴ ἰσχὺ τοῦ Ν. Δ/τος τῆς 17.7.23.


7. Τὴ 14η/18.2.78 γνωμοδότηση τοῦ συμβουλίου Δημ. Ἔργων Ν. Λασιθίου ἀποφασίζουμε :

Χαρακτηρίζουμε τὴν ἰδιωτικὴ ὁδὸ ἀδιέξοδο πάροδο τῆς ὁδοῦ 'Αεροπόρου Λίνου στὴ Νεάπολη συνοικία 'Αγίου Σπυρίδωνος ποὺ φαίνεται στὸ ἀνωτέρω σχεδιάγραμμα ὡς ὁδὸ ποὺ ὑπῆρχε πρὶν ἀπὸ τὸ ἔτος 1923.

'Η ἀπόφαση αὐτὴ νὰ δημοσιευθεῖ στὴν 'Εφημερίδα τῆς Κυβερνήσεως.

Ἅγιος Νικόλαος 3 Μαρτίου 1978

'Ο Νομάρχης
Γ. ΛΑΜΠΡΙΝΑΚΟΣ

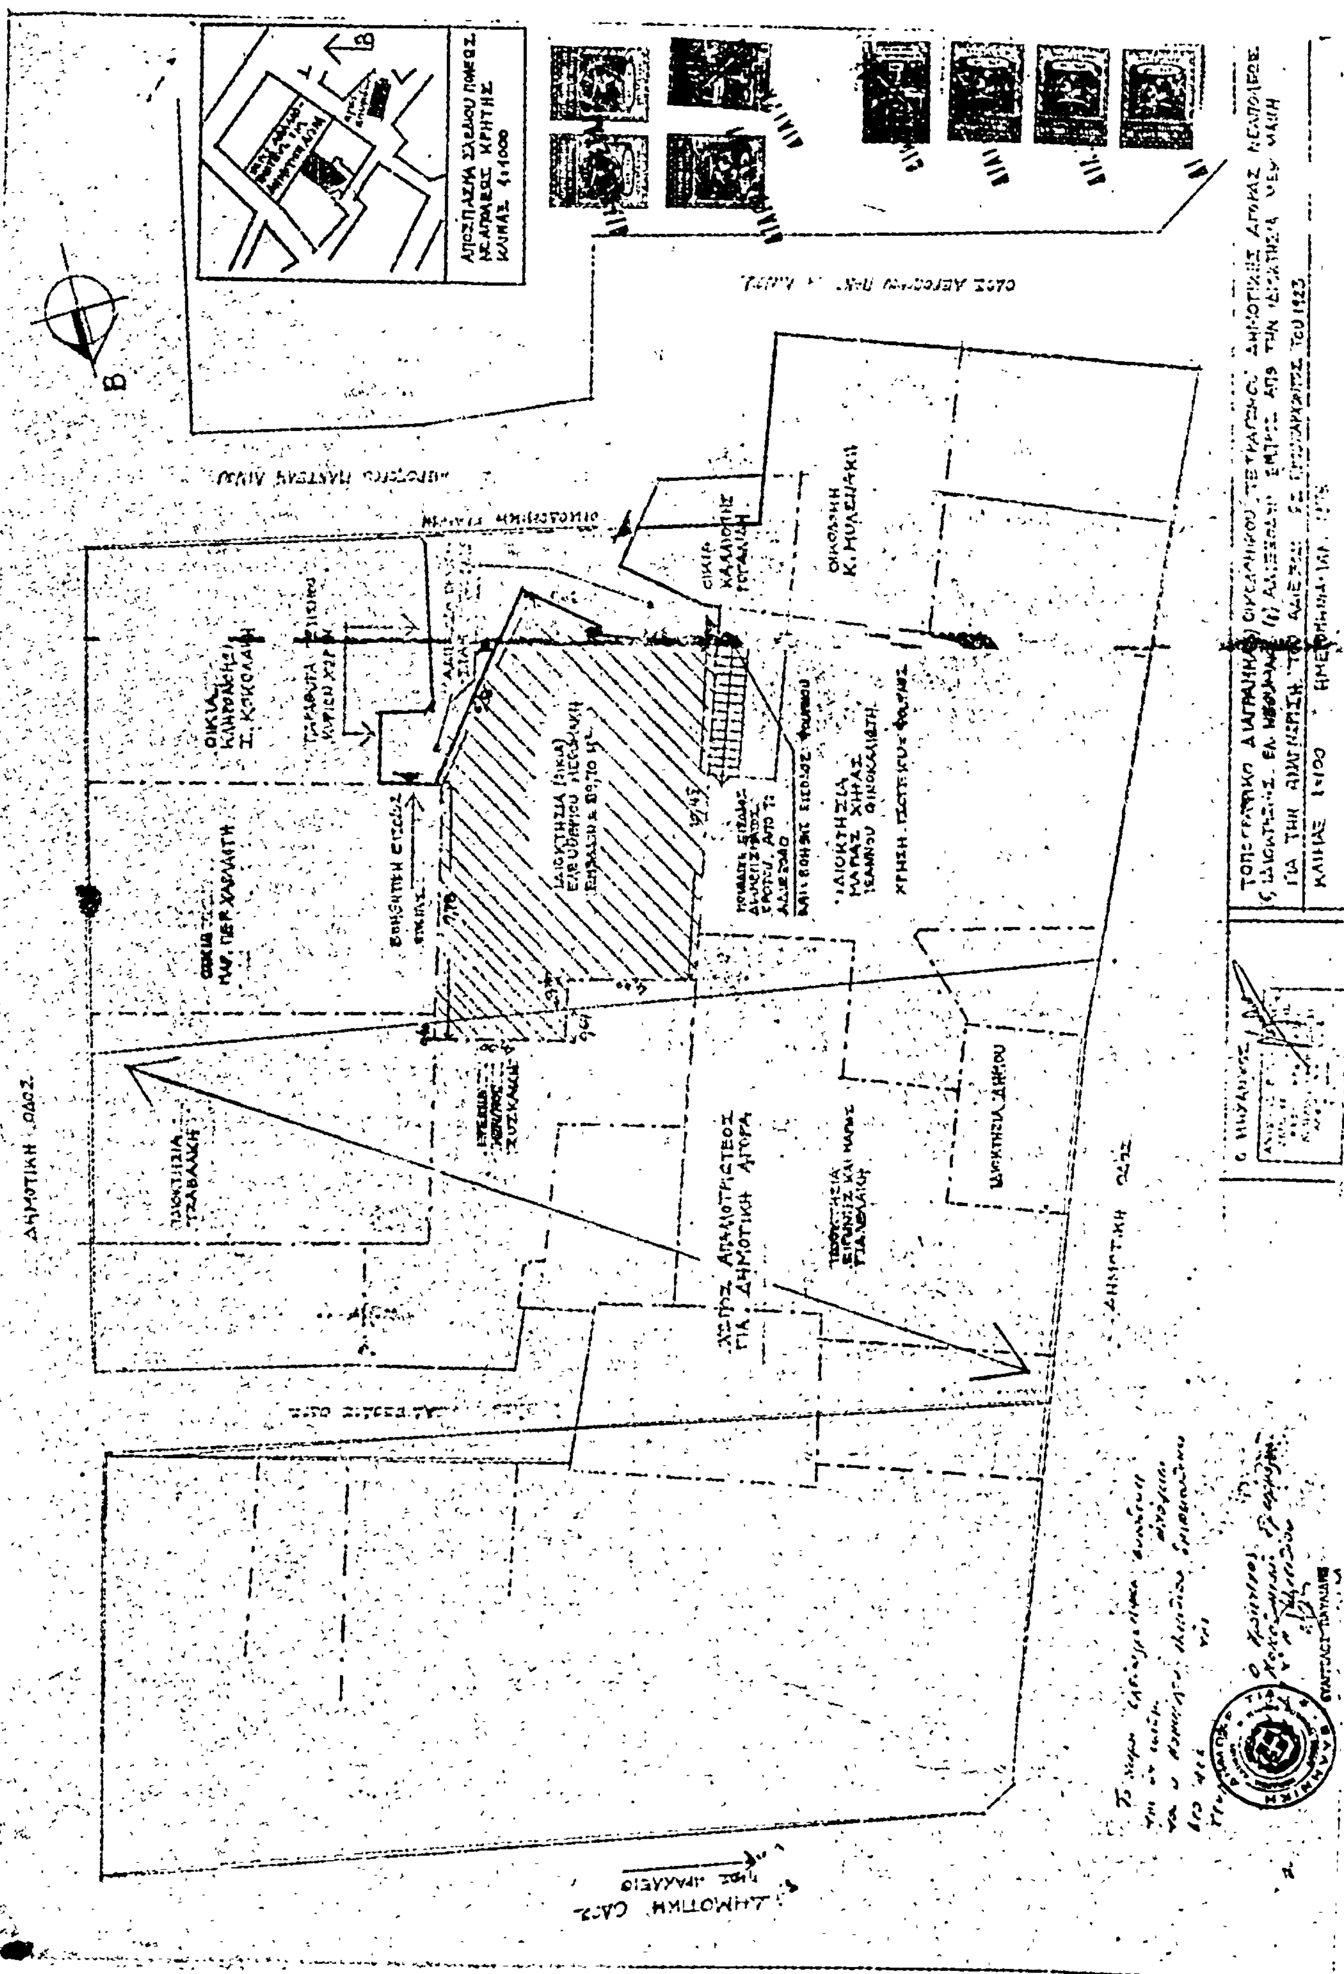
ΔΗΜΟΤΙΚΗ ΟΔΟΣ

Η ΓΕΝΙΚΗ ΔΙΕΥΘΥΝΣΗ ΤΟΥ ΕΘΝΙΚΟΥ ΤΥΠΟΓΡΑΦΕΙΟΥ

ΓΝΩΣΤΟΠΟΙΕΙ ΟΤΙ:

Ἡ ἐτήσια συνδρομὴ τῆς Ἐφημερίδας τῆς Κυβερνήσεως, ἡ τιμὴ τῶν φύλλων της ποὺ πουλιοῦνται τμηματικὰ καὶ τὰ τέλη δημοσιεύσεων στὴν Ἐφημερίδα τῆς Κυβερνήσεως, καθορίσθηκαν ἀπὸ 1 Ἰανουαρίου 1974 ὡς ἀκολούθως:

Α' ΕΤΗΣΙΕΣ ΣΥΝΔΡΟΜΕΣ

1. Γιὰ τὸ Τεῦχος Α'	Δραχ.	600
2. » » » Β'	»	700
3. » » » Γ'	»	500
4. » » » Δ'	»	1.000
5. » » Νομικῶν Προσώπων Δ.Δ. κτλ	»	500
6. » » Παράρτημα	»	300
7. » » Ἀνωνύμων Ἑταιρειῶν κτλ.	»	3.000
8. » Δελτίο Ἐμπορικῆς καὶ Βιομηχανικῆς Ἰδιοκτησίας	»	200
9. Γιὰ ὅλα τὰ τεύχη καὶ τὸ Δ.Ε.Β.Ι.	»	6.000

Οἱ Δῆμοι καὶ οἱ Κοινότητες τοῦ Κράτους καταβάλλουν τὸ 1/2 τῶν ἀνωτέρω συνδρομῶν

Ὑπὲρ τοῦ Ταμείου Ἀλληλοβοηθείας Προσωπικοῦ τοῦ Ἐθνικοῦ Τυπογραφείου (ΤΑΠΕΤ) ἀναλογοῦν τὰ ἑξῆς ποσά:

1. Γιὰ τὸ Τεῦχος Α'	Δραχ.	30
2. » » » Β'	»	35
3. » » » Γ'	»	25
4. » » » Δ'	»	50
5. » » » Νομικῶν Προσώπων Δημοσίου Δικαίου κτλ	»	25
6. » » » Παράρτημα	»	15
7. » » » Ἀνωνύμων Ἑταιρειῶν κτλ.	»	150
8. » » Δελτίο Ἐμπ. καὶ Βιομ. Ἰδιοκτησίας		10
9. Γιὰ ὅλα τὰ τεύχη	»	300

Β'. ΤΙΜΗ ΦΥΛΛΩΝ

Ἡ τιμὴ πωλήσεως κάθε φύλλου μέχρι 8 σελ., εἶναι 3 δρχ., ἀπὸ 9 ὡς 40 σελ. 8 δρχ., ἀπὸ 41 ὡς 80 σελ. 15 δρχ., ἀπὸ 81 σελ. καὶ ἄνω ἡ τιμὴ πωλήσεως κάθε φύλλου προσαυξάνεται κατὰ 15 δρχ. ἀνὰ 80 σελίδες.

Γ'. ΤΕΛΗ ΔΗΜΟΣΙΕΥΣΕΩΝ

Ι. Στὸ Τεῦχος Ἀνωνύμων Ἑταιρειῶν καὶ Ἑταιρειῶν Περιωρισμένης Εὐθύνης :

Α. Δημοσιεύματα Ἀνωνύμων Ἑταιρειῶν :

1. Τῶν δικαστικῶν πράξεων	Δραχ.	400
2. Τῶν καταστατικῶν Ἀνωνύμων Ἑταιρειῶν	»	10.000
3. Τῶν τροποποιήσεων τῶν καταστατικῶν τῶν Ἀνωνύμων Ἑταιρειῶν	»	2.000
4. Τῶν ἀνακοινώσεων καὶ προσκλήσεων σὲ γενικὲς συνελεύσεις, τῶν κατὰ τὸ ἄρθρο 32 τοῦ Ν. 3190/24 γνωστοποιήσεων, τῶν ἀνακοινώσεων ποὺ προβλέπονται ἀπὸ τὸ ἄρθρο 59 παρ. 1 τοῦ Ν.Δ. 400/70 «περὶ Ἀλλοδαπῶν Ἀσφαλιστικῶν Ἑταιρειῶν» καὶ τῶν ἀποφάσεων τοῦ Διοικητικοῦ Συμβουλίου τοῦ ΕΛΤΑ, ποὺ ἀναφέρονται σὲ προσωρινὲς διατάξεις	»	1.000
5. Τῶν ἀνακοινώσεων τῶν ὑπὸ διάλυση Ἀνωνύμων Ἑταιρειῶν, κατὰ τὸ Β.Δ. 20/5/1939	»	200
6. Τῶν ἰσολογισμῶν τῶν Ἀνωνύμων Ἑταιρειῶν	»	4.000
7. Τῶν συνοπτικῶν μηνιαίων καταστάσεων τῶν Τραπεζικῶν Ἑταιρειῶν	»	1.000
8. Τῶν ἀποφάσεων «περὶ ἐγκρίσεως τιμολογίων τῶν Ἀσφαλιστικῶν Ἑταιρειῶν»	»	600
9. Τῶν ὑπουργικῶν ἀποφάσεων «περὶ παροχῆς ἀδείας ἐπεκτάσεως τῶν ἐργασιῶν Ἀσφαλιστικῶν Ἑταιρειῶν», τῶν ἐκθέσεων περιουσιακῶν στοιχείων Ἀνωνύμων Ἑταιρειῶν γενικὰ καὶ τῶν ἀποφάσεων τοῦ Δ.Σ. τοῦ ΕΛΤΑ, μὲ τὶς ὁποῖες ἐγκρίνονται καὶ δημοσιεύονται οἱ κανονισμοὶ αὐτοῦ	»	4.000
10. Τῶν ἀποφάσεων «περὶ παροχῆς πληρεξουσιότητος πρὸς ἀντιπροσώπευσιν ἐν Ἑλλάδι ἀλλοδαπῶν Ἑταιρειῶν» καὶ τῶν ἀποφάσεων «περὶ μεταβιβάσεως τοῦ χαρτοφυλακίου Ἀσφαλιστικῶν Ἑταιρειῶν κατὰ τὸ ἄρθρον 59 παρ. 1 τοῦ Ν.Δ. 400/70»	»	2.000
11. Τῶν ἀποφάσεων «περὶ συγχωνεύσεως Ἀνωνύμων Ἑταιρειῶν»	»	10.000
12. Τῶν ἀποφάσεων τῆς Ἐπιτροπῆς τοῦ Χρηματιστηρίου «περὶ εἰσαγωγῆς χρεωγράφων εἰς τὸ Χρηματιστήριον πρὸς διαπραγμάτευσιν, συμφώνως πρὸς τὰς διατάξεις τοῦ ἄρθρου 2 παρ. 3 Α.Ν. 148/67»	Δραχ.	1.000
13. Τῶν ἀποφάσεων τῆς Ἐπιτροπῆς κεφαλαιαγορᾶς «περὶ διαγραφῆς χρεωγράφων ἐκ τοῦ Χρηματιστηρίου, συμφώνως πρὸς τὰς διατάξεις τοῦ ἄρθρου 2 παρ. 4 Α.Ν. 148/1967»	»	1.000

Β'. Δημοσιεύματα Ἑταιρειῶν Περιωρισμένης Εὐθύνης :

1. Τῶν καταστατικῶν	»	1.000
2. Τῶν τροποποιήσεων τῶν καταστατικῶν	»	400
3. Τῶν ἀνακοινώσεων καὶ προσκλήσεων	»	200
4. Τῶν ἰσολογισμῶν	»	1.000
5. Τῶν ἐκθέσεων ἐκτιμήσεως περιουσιακῶν στοιχείων	»	1.000

Γ'. Δημοσιεύματα Ἀλληλασφαλιστικῶν Συνεταιρισμῶν - Ἀλληλασφαλιστικῶν Ταμείων καὶ Φιλανθρωπικῶν Σωματείων :

1. Τῶν ὑπουργικῶν ἀποφάσεων «περὶ χορηγήσεως ἀδείας λειτουργίας Ἀλληλασφαλιστικῶν Συνεταιρισμῶν - Ἀλληλασφαλιστικῶν Ταμείων»	»	1.000
2. Τῶν Ἰσολογισμῶν τῶν ἀνωτέρω Συνεταιρισμῶν, Ταμείων καὶ Σωματείων	»	1.000

ΙΙ. Στὸ Τέταρτο τεῦχος, τῶν δικαστικῶν πράξεων, προσκλήσεων καὶ λοιπῶν δημοσιεύσεων.	»	400

Τὸ ποσοστὸ ἐπὶ τῶν τελῶν δημοσιεύσεων στὸ Τεῦχος Ἀνωνύμων Ἑταιρειῶν καὶ Ἑταιρειῶν Περιωρισμένης Εὐθύνης, ποὺ πρέπει νὰ καταβάλλεται ὑπὲρ τοῦ Ταμείου Ἀλληλοβοηθείας Προσωπικοῦ Ἐθνικοῦ Τυπογραφείου (ΤΑΠΕΤ), ὁρίσθηκε γενικὰ σὲ 5ο/ο.

Δ. ΚΑΤΑΒΟΛΗ ΣΥΝΔΡΟΜΩΝ - ΤΕΛΩΝ ΔΗΜΟΣΙΕΥΣΕΩΝ ΚΑΙ ΠΟΣΟΣΤΩΝ Τ.Α.Π.Ε.Τ.

1. Οἱ συνδρομὲς τοῦ ἐσωτερικοῦ καὶ τὰ τέλη δημοσιεύσεων προκαταβάλλονται στὰ Δημόσια Ταμεῖα ἔναντι ἀποδεικτικοῦ εἰσπράξεως τὸ ὁποῖο φροντίζει ὁ ἐνδιαφερόμενος νὰ τὸ στείλει στὴν Ὑπηρεσία τοῦ Ἐθνικοῦ Τυπογραφείου.

2. Οἱ συνδρομὲς τοῦ ἐξωτερικοῦ εἶναι δυνατὸ νὰ στέλνονται καὶ σὲ ἀνάλογο συνάλλαγμα μὲ ἐπιταγὴ ἐπ' ὀνόματι τοῦ Διευθυντῆ τῶν Διοικητικῶν καὶ Οἰκονομικῶν Ὑποθέσεων τοῦ Ἐθνικοῦ Τυπογραφείου.

3. Τὸ ὑπὲρ τοῦ ΤΑΠΕΤ ποσοστὸ ἐπὶ τῶν ἀνωτέρω συνδρομῶν καὶ τελῶν δημοσιεύσεων καταβάλλεται ὡς ἑξῆς:

α) στὴν Ἀθήνα: στὸ Ταμεῖο τοῦ ΤΑΠΕΤ (Κατάστημα Ἐθνικοῦ Τυπογραφείου),

β) στὶς ὑπόλοιπες πόλεις τοῦ Κράτους: στὰ Δημόσια Ταμεῖα καὶ ἀποδίδεται στὸ ΤΑΠΕΤ σύμφωνα μὲ τὶς 192378/3639/1947(RONEO 185) καὶ 178048/5321/31.7.65 (RONEO 139) ἐγκύκλιες διαταγὲς τοῦ Γ.Λ.Κ.,

γ) στὶς περιπτώσεις συνδρομῶν ἐξωτερικοῦ: ὅταν ἡ ἀποστολή τους γίνεται μὲ ἐπιταγές, μαζὶ μ'αὐτὲς στέλνεται καὶ τὸ ὑπὲρ τοῦ ΤΑΠΕΤ ποσοστό.

Ὁ Γενικὸς Διευθυντὴς
ΒΑΣΙΛΕΙΟΣ ΣΤ. ΝΙΚΑΣ

ΑΠΟ ΤΟ ΕΘΝΙΚΟ ΤΥΠΟΓΡΑΦΕΙΟ